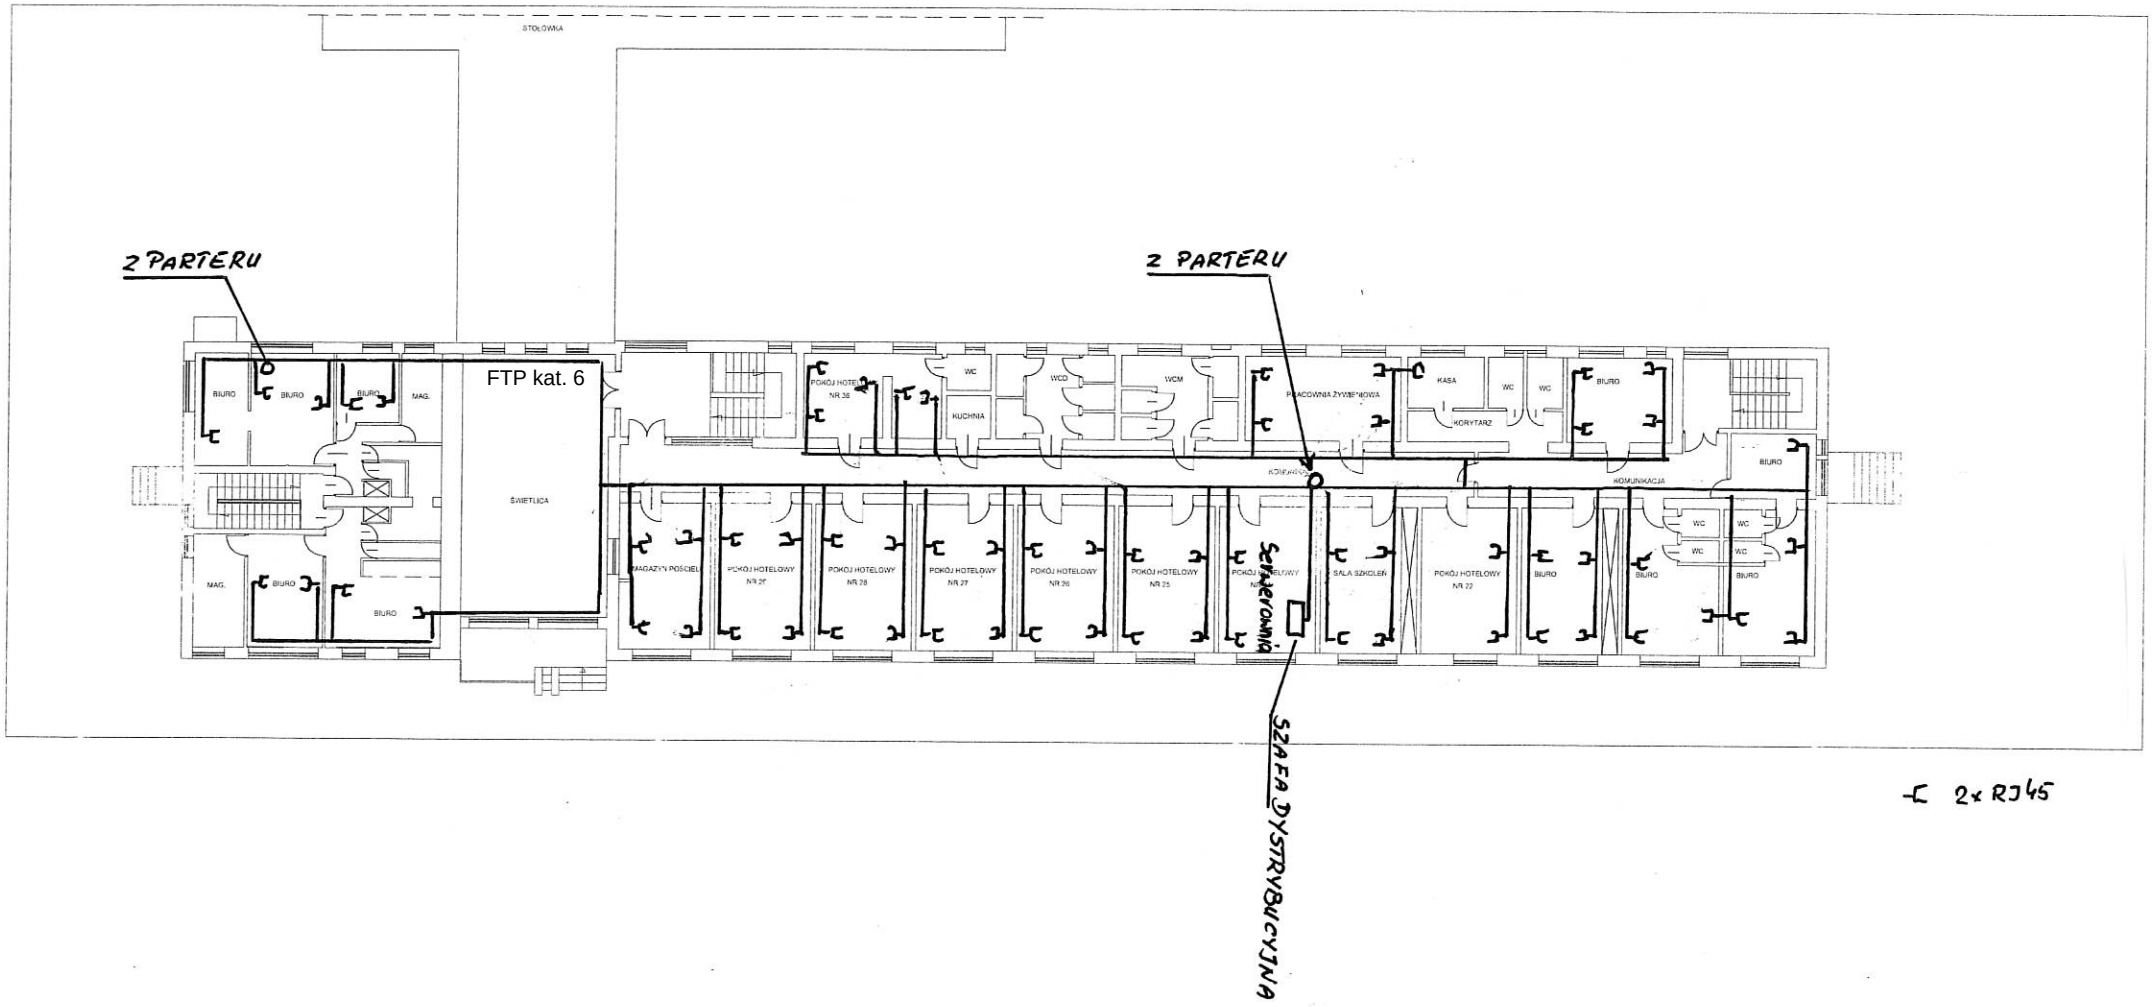
Z PARTERU
Z PARTERU
FTP kat. 6
STOŁÓWKA
BIURO
BIURO
BIURO
MAG.
ŚWIETLICA
MAG.
BIURO
BIURO
MAGAZYN POŚCIEL
POKÓJ HOTELOWY NR 29
POKÓJ HOTELOWY NR 28
POKÓJ HOTELOWY NR 27
POKÓJ HOTELOWY NR 26
POKÓJ HOTELOWY NR 25
POKÓJ HOTELOWY NR 24
SERWEROWNIA
SALA SZKOLEŃ
POKÓJ HOTELOWY NR 22
BIURO
BIURO
BIURO
WC
WC
WC
WC
KUCHNIA
PRACOWNIA ŻYWIENIOWA
KASA
WC
WC
BIURO
KORYTARZ
KOMUNIKACJA
SZAFA DYSTRYBUCYJNA
4 2x RJ45